


Calle Ferial

## BAJO C

Dormitorio 1	16.63 m <sup>2</sup>
Dormitorio 2	10.93 m <sup>2</sup>
Dormitorio 3	15.50 m <sup>2</sup>
Baño 1	6.93 m <sup>2</sup>
Baño 2	4.65 m <sup>2</sup>
Salón Estar	18.68 m <sup>2</sup>
Cocina	9.63 m <sup>2</sup>
Recibidor	6.72 m <sup>2</sup>
Pasillo Distribuidor	9.96 m <sup>2</sup>
Vestidor	5.21 m <sup>2</sup>
Porche Cubierto	17.50 m <sup>2</sup>
Comedor	7.69 m <sup>2</sup>
Patio	26.37 m <sup>2</sup>
<b>Superficie Construida:</b>	<b>160.69 m<sup>2</sup></b>

La superficie construida engloba la parte proporcional de zonas comunes.

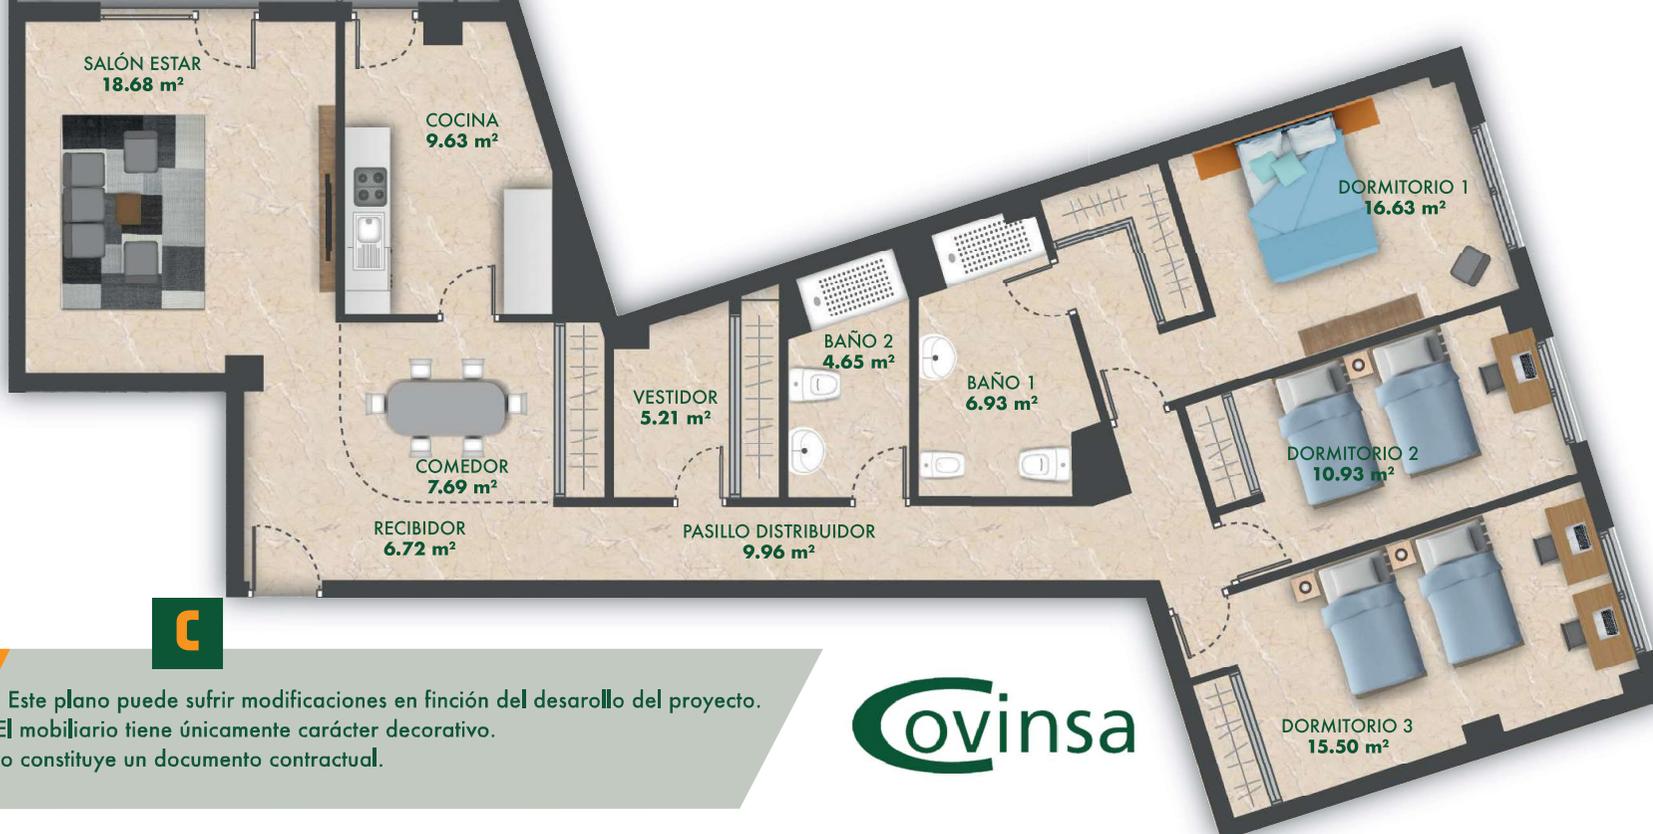

Este plano puede sufrir modificaciones en función del desarrollo del proyecto.  
El mobiliario tiene únicamente carácter decorativo.  
No constituye un documento contractual.



# EDIFICIO FERIAL

PROMOCIÓN DE 12 VIVIENDAS EN CALLE FERIAL, NÚMEROS 30, 32 Y 34