


Calle Ferial

C

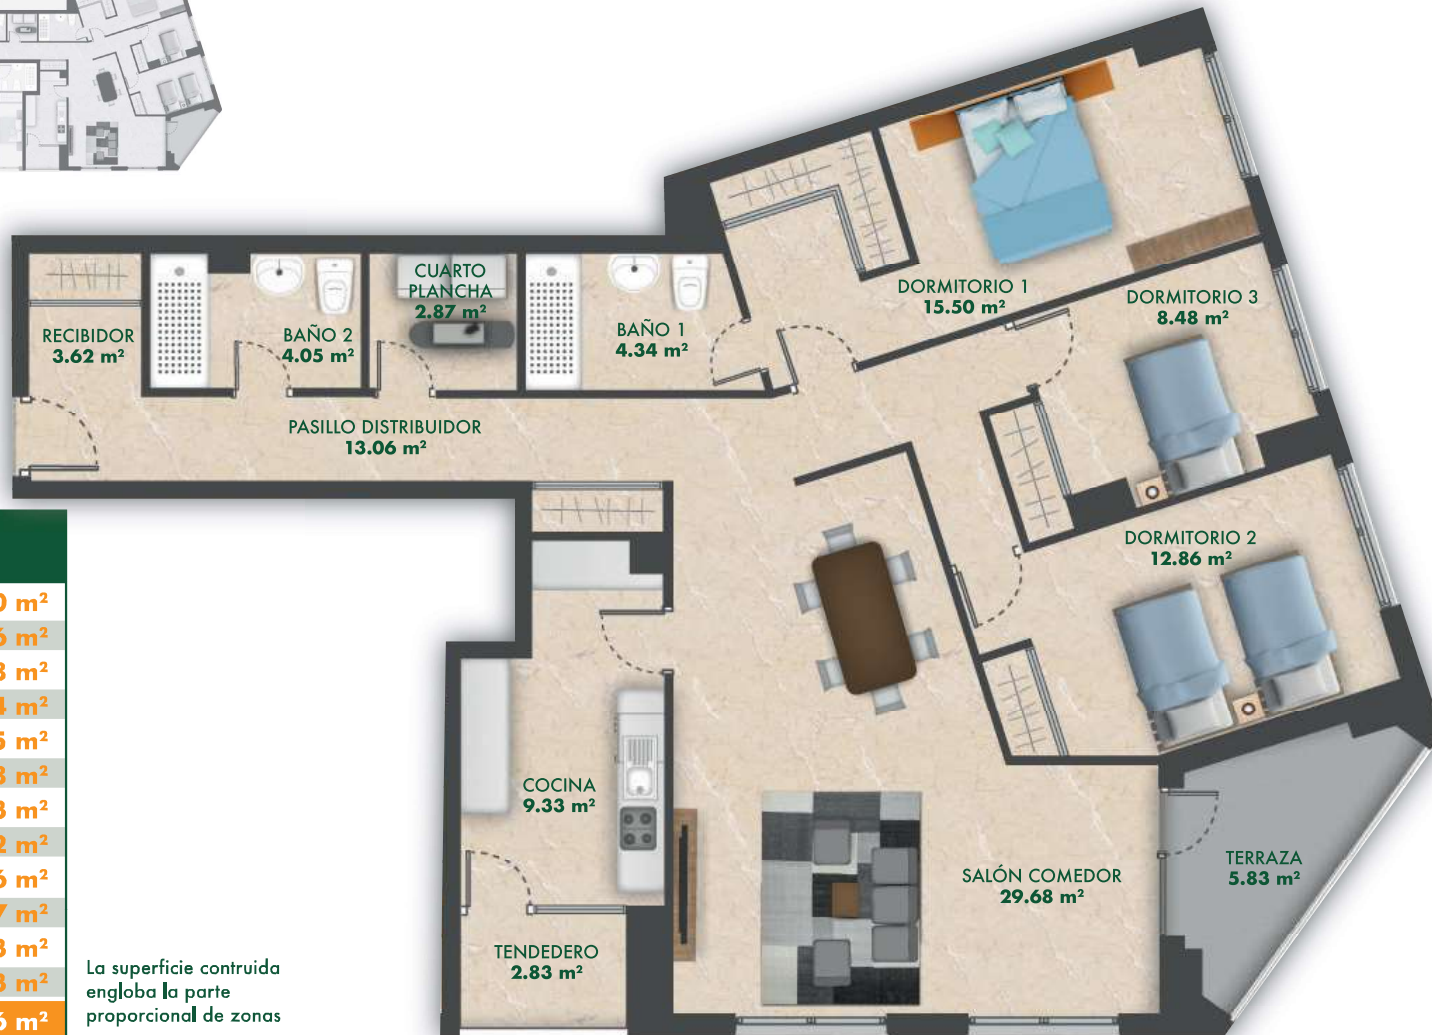

SEGUNDO C

Dormitorio 1	15.50 m ²
Dormitorio 2	12.86 m ²
Dormitorio 3	8.48 m ²
Baño 1	4.34 m ²
Baño 2	4.05 m ²
Salón - Comedor	29.68 m ²
Cocina	9.33 m ²
Recibidor	3.62 m ²
Pasillo Distribuidor	13.06 m ²
Cuarto Plancha	2.87 m ²
Tendedero	2.83 m ²
Terraza	5.83 m ²
Superficie Construida:	140.76 m²

La superficie contruida engloba la parte proporcional de zonas comunes.

Este plano puede sufrir modificaciones en función del desarrollo del proyecto.
El mobiliario tiene únicamente carácter decorativo.
No constituye un documento contractual.

Covinsa

EDIFICIO FERIAL

PROMOCIÓN DE 12 VIVIENDAS EN CALLE FERIAL, NÚMEROS 30, 32 Y 34